


Natur' L



8 CHEMIN DES VILLAS
71 CHEMIN DU MOULIN DU GOT
69 340 FRANCHEVILLE

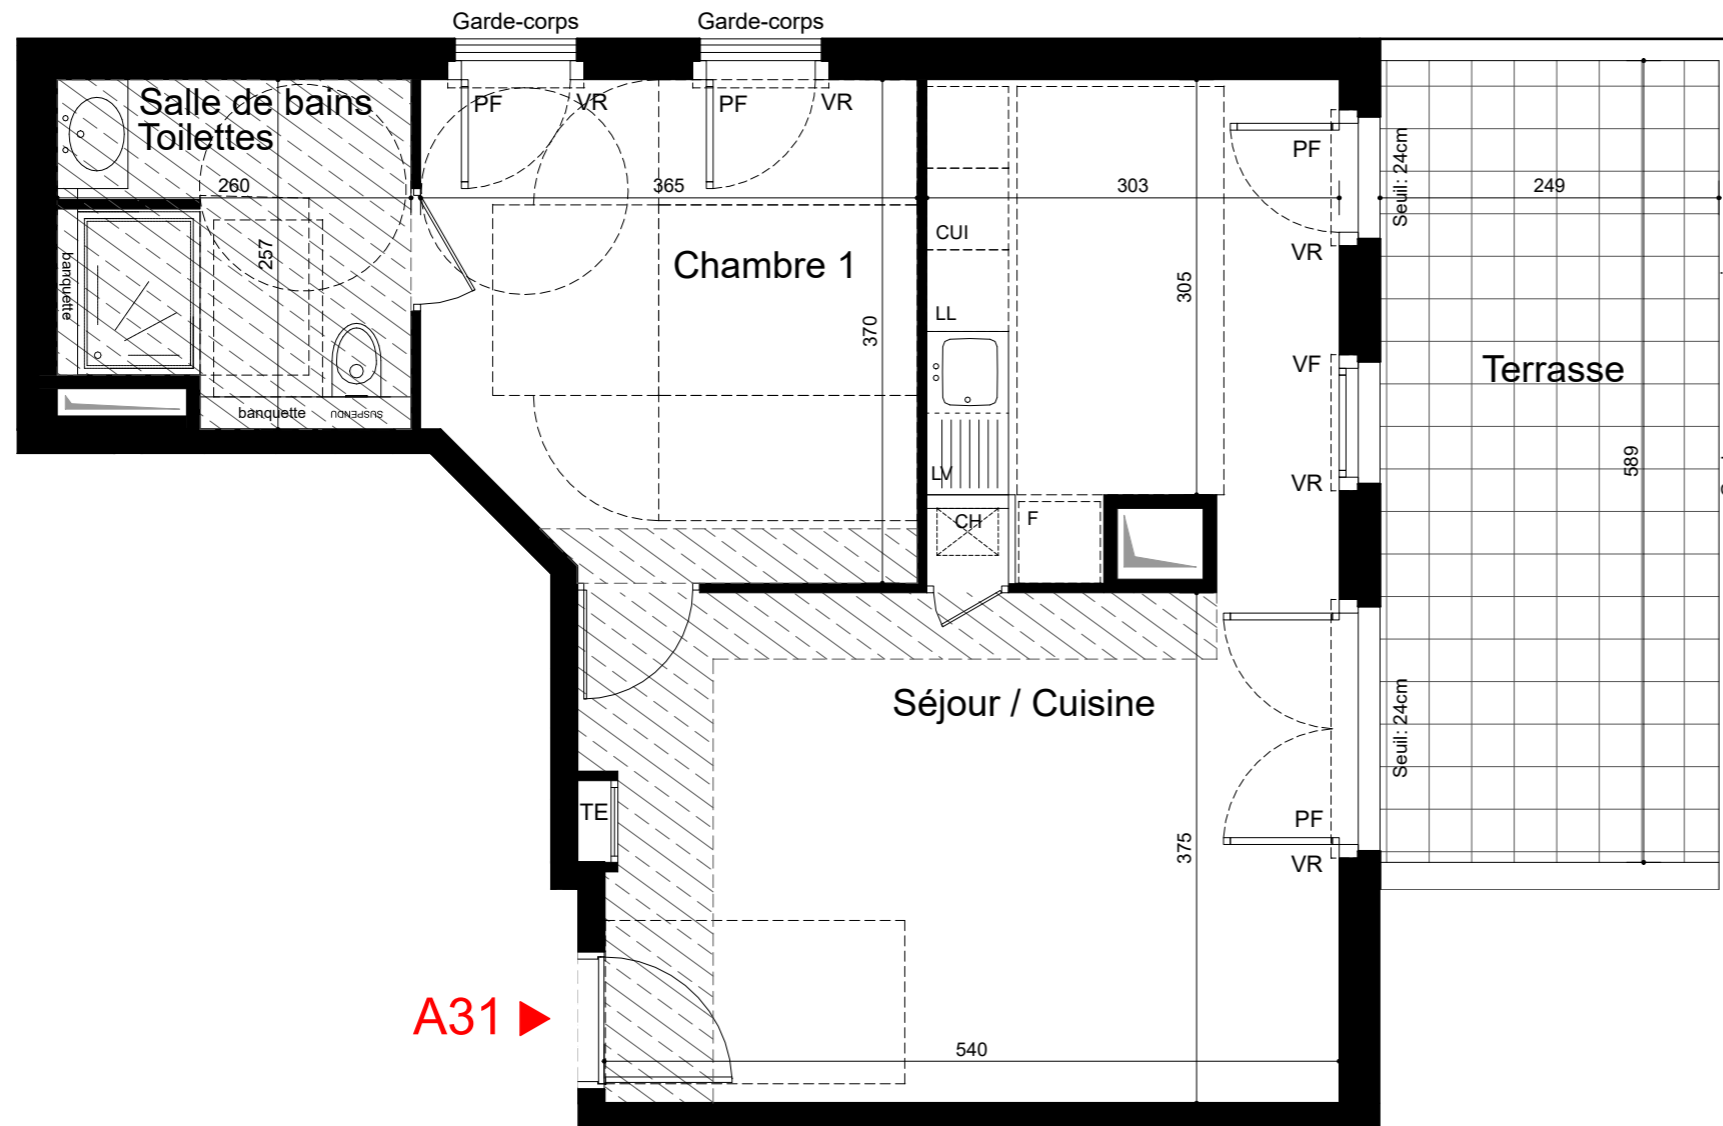

A31 ▶

BATIMENT A - ETAGE 3 - T2 - A31	
	Surfaces habitables
Séjour / Cuisine	31.10 m ²
Chambre 1	12.70 m ²
Salle de bains / Toilettes	6.15 m ²
SURFACE TOTALE	49.95 m²
Balcon	14.00 m ²
NOTA: La surface des placards est incluse dans celle des pièces attenantes	

LEGENDE	
PF : Porte Fenêtre	TE : Tableau Electrique
F: Fenêtre	PL: Placard
VF : Vitrage fixe	Soffite et faux plafond
AV : Allège vitrée dépolie	Gaine technique
VR : Volet Roulant	

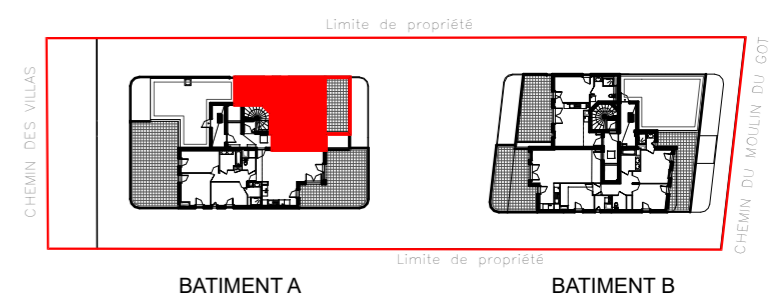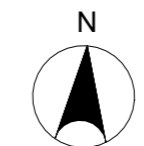

PLAN DE PRE COMMERCIALISATION
18 Juin 2021

AVERTISSEMENT:
Aucun des éléments de cuisine indiqués sur le présent plan n'est fourni sauf mention contraire sur la notice descriptive.
Les gaines techniques, faux-plafonds, soffites connus sont mentionnés à titre indicatif, pour des raisons techniques, administratives ou réglementaires, ils sont susceptibles d'être modifiés et/ou même d'être créés.
Des modifications sont susceptibles d'être apportées en fonction des nécessités techniques de réalisation tant en ce qui concerne les dimensions libres que l'équipement.
Les surfaces et les côtes sont données à titre indicatif sous réserve des impératifs de construction et des tolérances d'exécution (ou autres).
La représentation graphique des haies et des arbres est purement symbolique et n'a pas de caractère contractuel.