




 Faux Plafonds

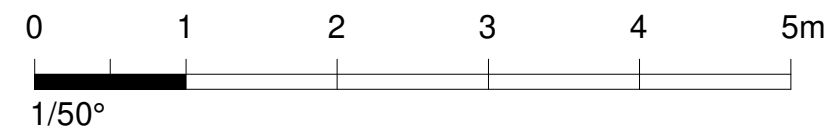

AVERTISSEMENT:
Les cotes et les surfaces sont mentionnées à titre indicatif et sont susceptibles de variations dans les tolérances du contrat.
Les gaines techniques, faux-plafonds, soffites connus sont mentionnés à titre indicatif. Pour des raisons techniques, administratives ou réglementaires, ils sont susceptibles d'être modifiés et/ou même d'être créés.
La représentation des éléments de cuisine ou de salle de bain n'a qu'une valeur illustrative. Seuls les équipements définis dans la notice descriptive de vente sont contractuels.
La représentation graphique des haies et des arbres est purement symbolique et n'a pas de caractère contractuel.

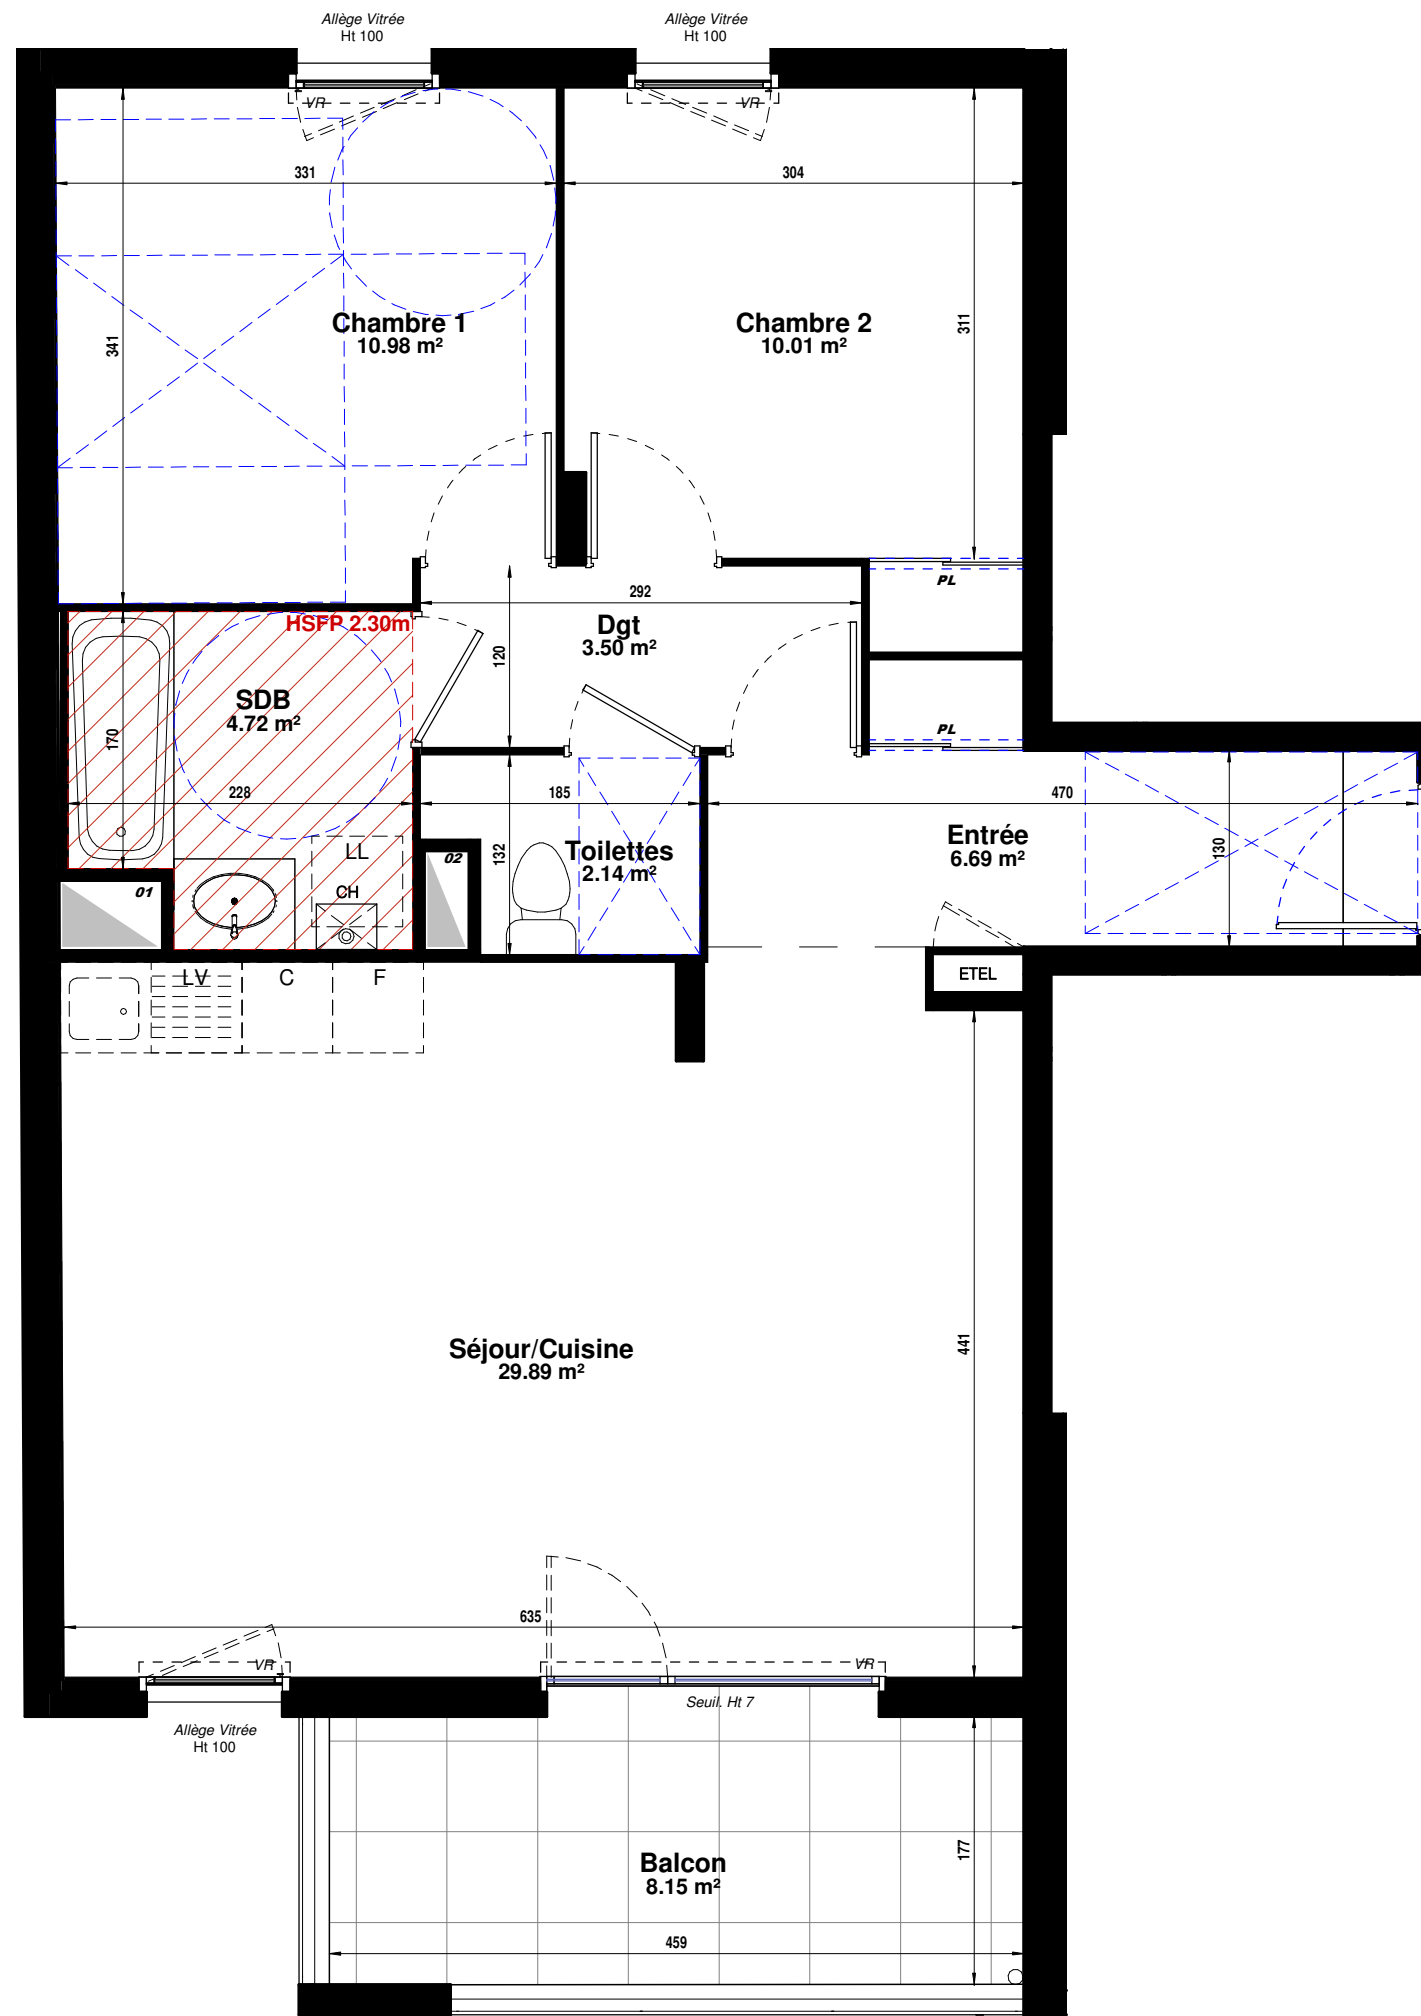

BATIMENT A - R+1 A15 T3	
Entrée	6.69 m ²
Séjour/Cuisine	29.89 m ²
Chambre 1	10.98 m ²
Chambre 2	10.01 m ²
SDB	4.72 m ²
Toilettes	2.14 m ²
Dgt	3.50 m ²
TOTAL	67.93 m²
Balcon	8.15 m ²
TOTAL	8.15 m²

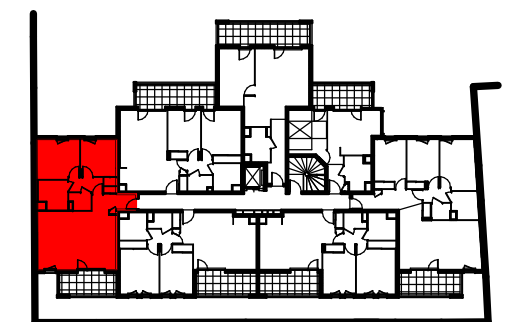

Rue De Montholon